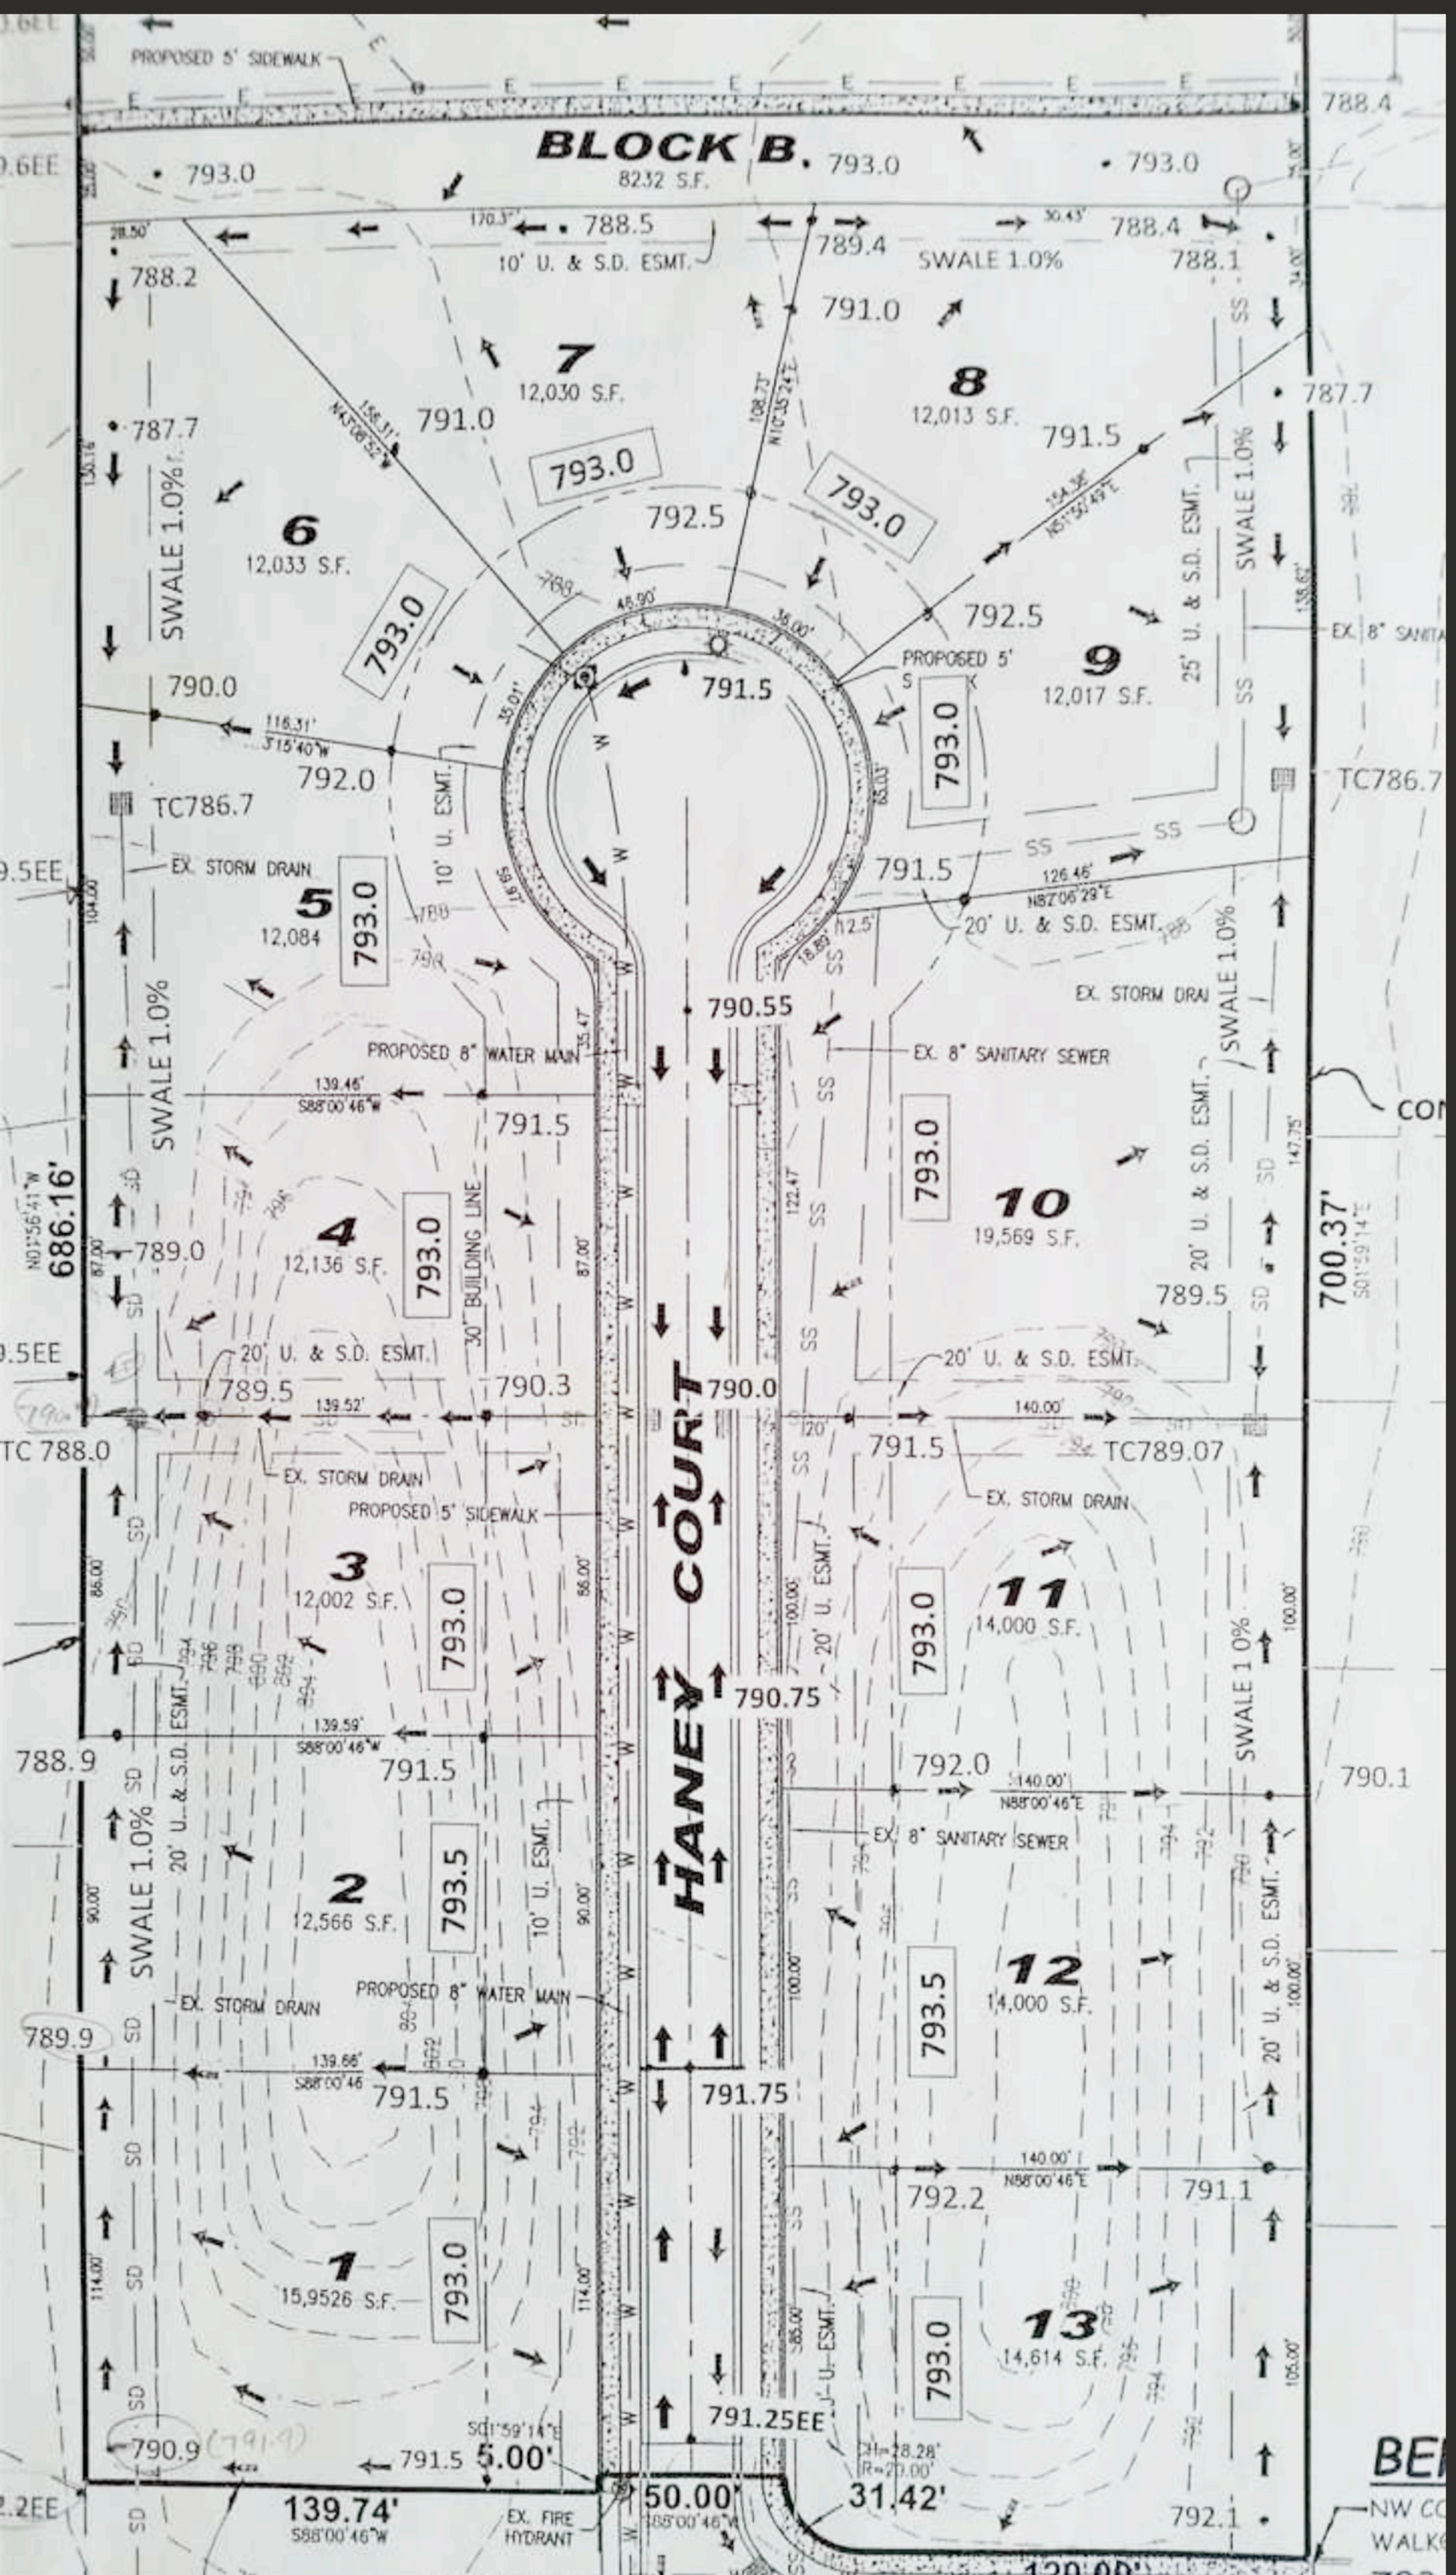
BLOCK B.
8232 S.F.
HANEY COURT
1
15,9526 S.F.
2
12,566 S.F.
3
12,002 S.F.
4
12,136 S.F.
5
12,084
6
12,033 S.F.
7
12,030 S.F.
8
12,013 S.F.
9
12,017 S.F.
10
19,569 S.F.
11
14,000 S.F.
12
14,000 S.F.
13
14,614 S.F.
PROPOSED 5' SIDEWALK
10' U. & S.D. ESMT.
SWALE 1.0%
25' U. & S.D. ESMT.
20' U. & S.D. ESMT.
10' U. ESMT.
EX. STORM DRAIN
PROPOSED 8" WATER MAIN
EX. 8" SANITARY SEWER
30' BUILDING LINE
EX. FIRE HYDRANT
686.16'
700.37'
139.74'
50.00'
31.42'
5.00'