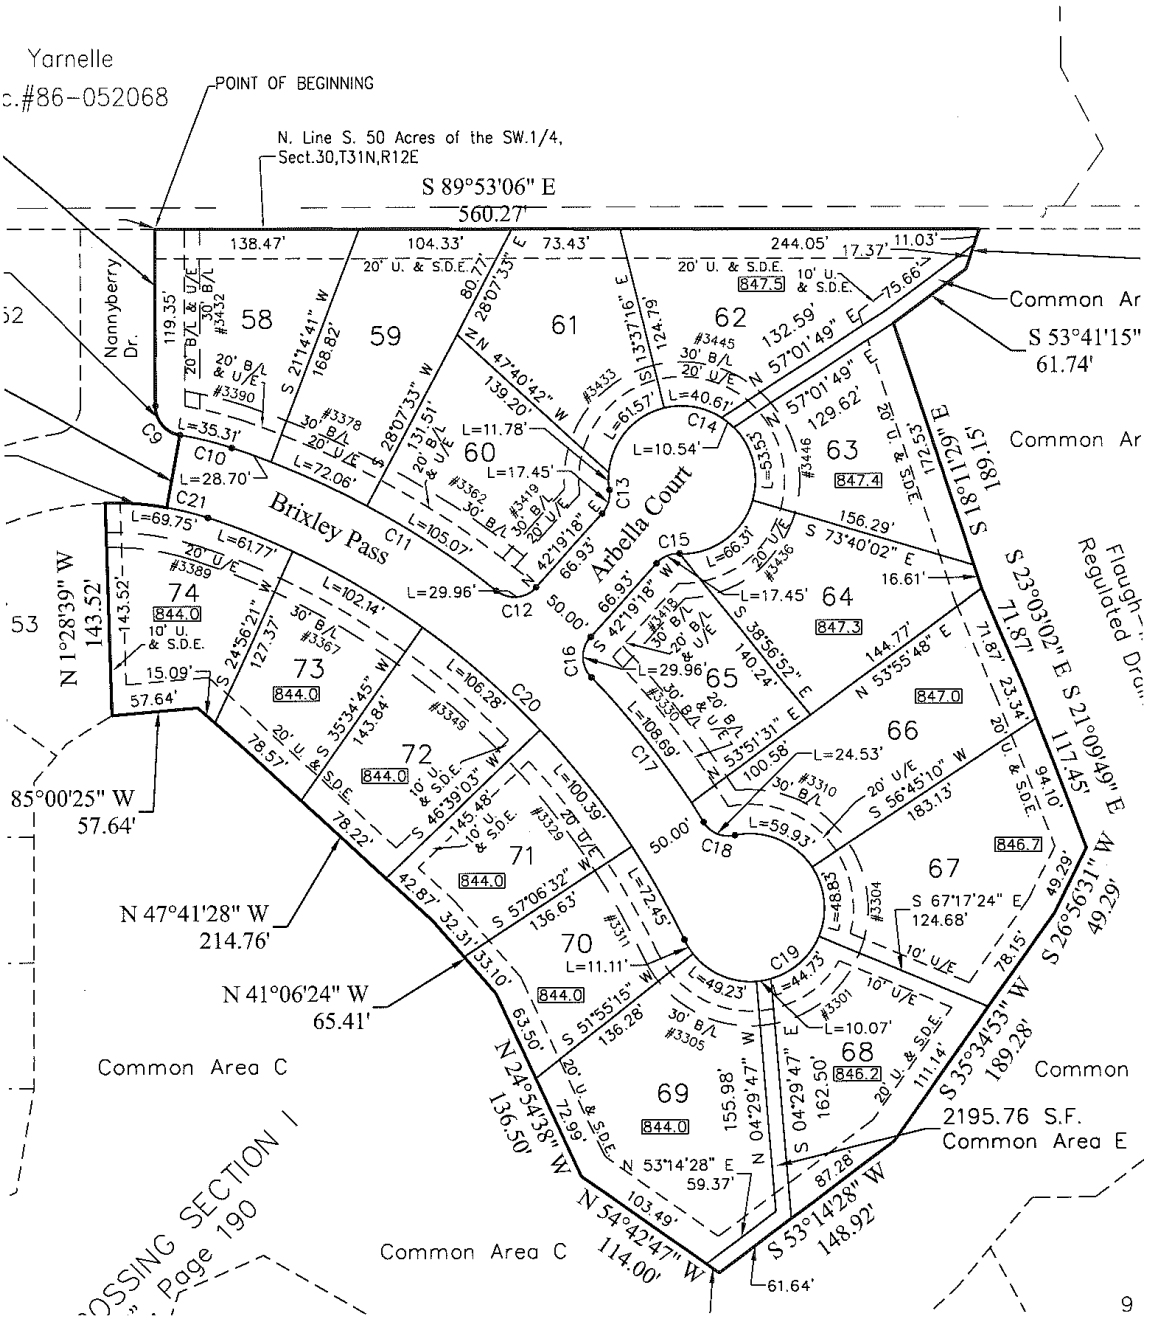
Yarnelle
c.#86-052068
POINT OF BEGINNING
N. Line S. 50 Acres of the SW.1/4, Sect.30,T31N,R12E
S 89°53'06" E
560.27'
Nannyberry Dr.
Brixley Pass
Arbella Court
Common Ar
S 53°41'15" E
61.74'
S 18°11'29" E
189.15'
S 23°03'02" E
71.87'
S 21°09'49" E
117.45'
S 26°56'31" W
49.29'
S 35°34'53" W
189.28'
N 1°28'39" W
143.52'
S 85°00'25" W
57.64'
N 47°41'28" W
214.76'
N 41°06'24" W
65.41'
N 24°54'38" W
136.50'
N 54°42'47" W
114.00'
S 53°14'28" W
148.92'
61.64'
Common Area C
Common Area C
Common
2195.76 S.F.
Common Area E
Flaugh- Regulated Dra
58
59
60
61
62
63
64
65
66
67
68
69
70
71
72
73
74
847.5
847.4
847.3
847.0
846.7
846.2
844.0
138.47'
104.33'
73.43'
244.05'
17.37'
11.03'
75.66'
132.59'
129.62'
156.29'
16.61'
144.77'
183.13'
94.10'
124.68'
111.14'
87.28'
103.49'
136.63'
136.28'
155.98'
162.50'
59.37'
72.99'
63.50'
42.87'
32.31'
33.10'
78.22'
78.57'
78.15'
49.29'
143.84'
145.46'
100.39'
106.28'
127.37'
168.82'
119.35'
143.52'
15.09'
57.64'
140.24'
100.58'
L=24.53'
L=59.93'
L=48.83'
L=44.73'
L=10.07'
L=49.23'
L=72.45'
L=11.11'
L=108.69'
L=29.96'
L=66.31'
L=17.45'
L=10.54'
L=40.61'
L=61.57'
L=11.78'
L=17.45'
L=105.07'
L=29.96'
L=102.14'
L=61.77'
L=69.75'
L=35.31'
L=28.70'
L=72.06'
C9
C10
C11
C12
C13
C14
C15
C16
C17
C18
C19
C20
C21
#3432
#3390
#3378
#3362
#3419
#3433
#3445
#3446
#3436
#3418
#3330
#3310
#3304
#3301
#3305
#3311
#3329
#3348
#3367
#3389
S 21°14'41" W
S 28°07'33" W
N 28°07'33" E
N 47°40'42" W
S 13°37'16" E
N 57°01'49" E
S 53°53'49" W
N 42°19'18" E
S 42°19'18" W
S 38°56'52" E
N 53°51'31" E
S 56°45'10" W
S 67°17'24" E
S 04°29'47" E
N 04°29'47" W
N 53°14'28" E
S 57°06'32" W
S 51°55'15" W
S 46°39'03" W
S 35°34'45" W
S 24°56'21" W
N 42°19'18" W
S 73°40'02" E
N 53°55'48" E
20' U. & S.D.E.
10' U. & S.D.E.
20' B/L & U/E
30' B/L
20' U/E
10' U/E
20' U. & S.D.E.
10' U. & S.D.E.
9
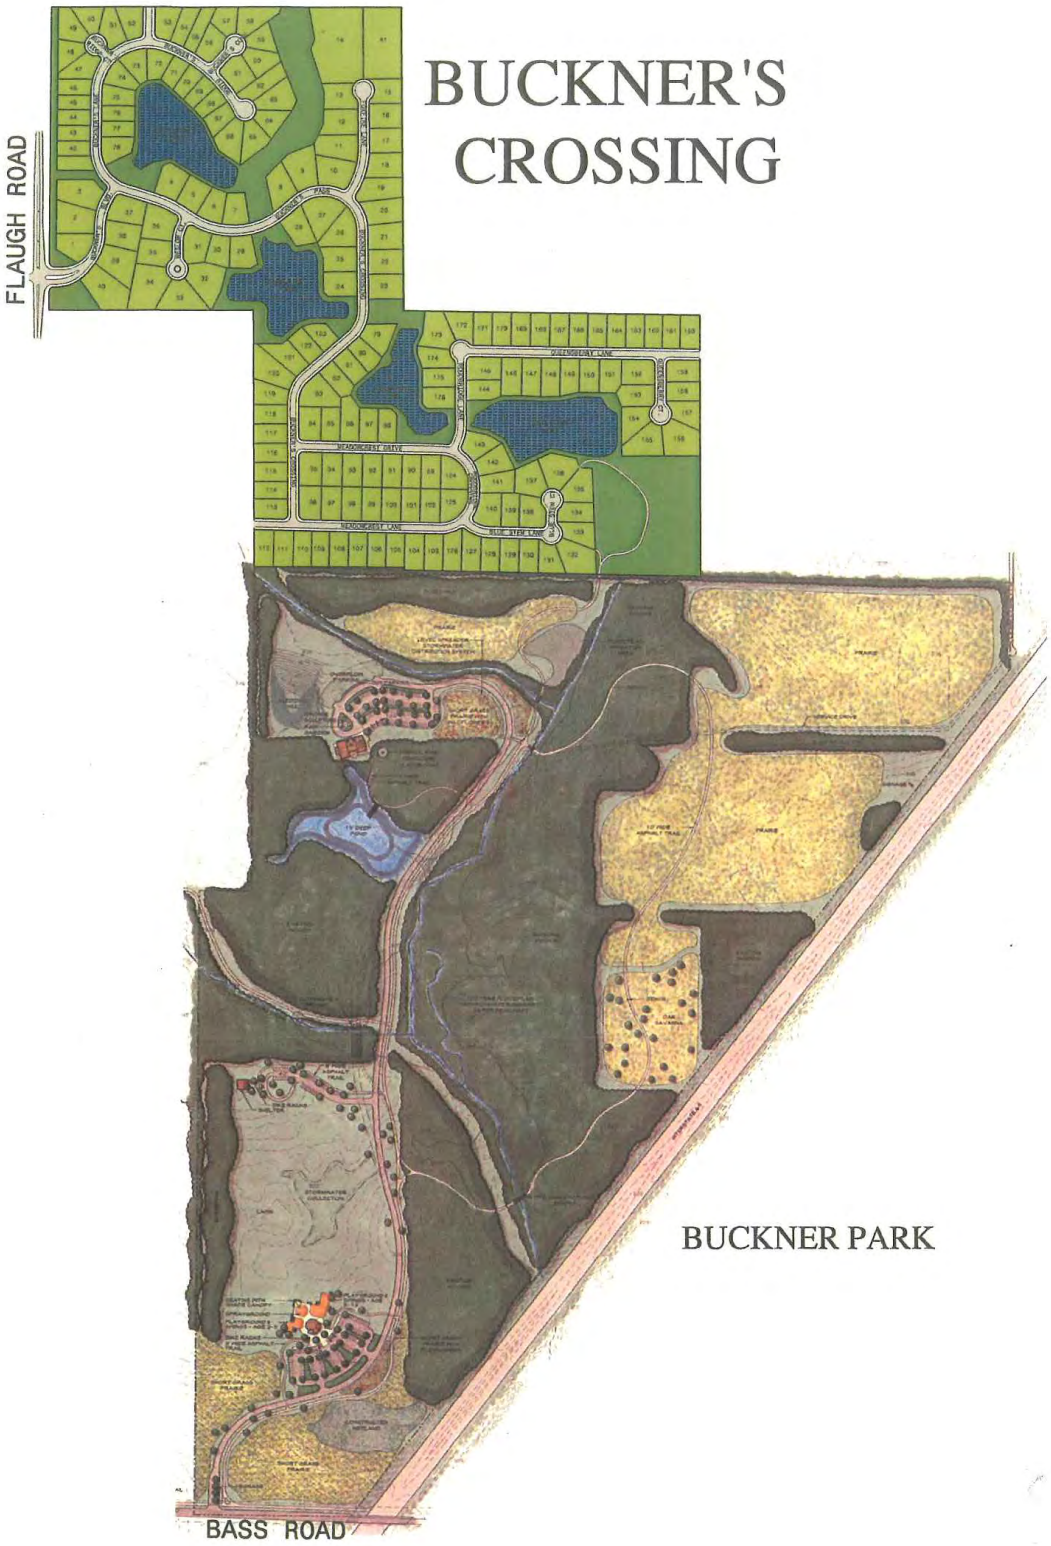
BUCKNER'S CROSSING