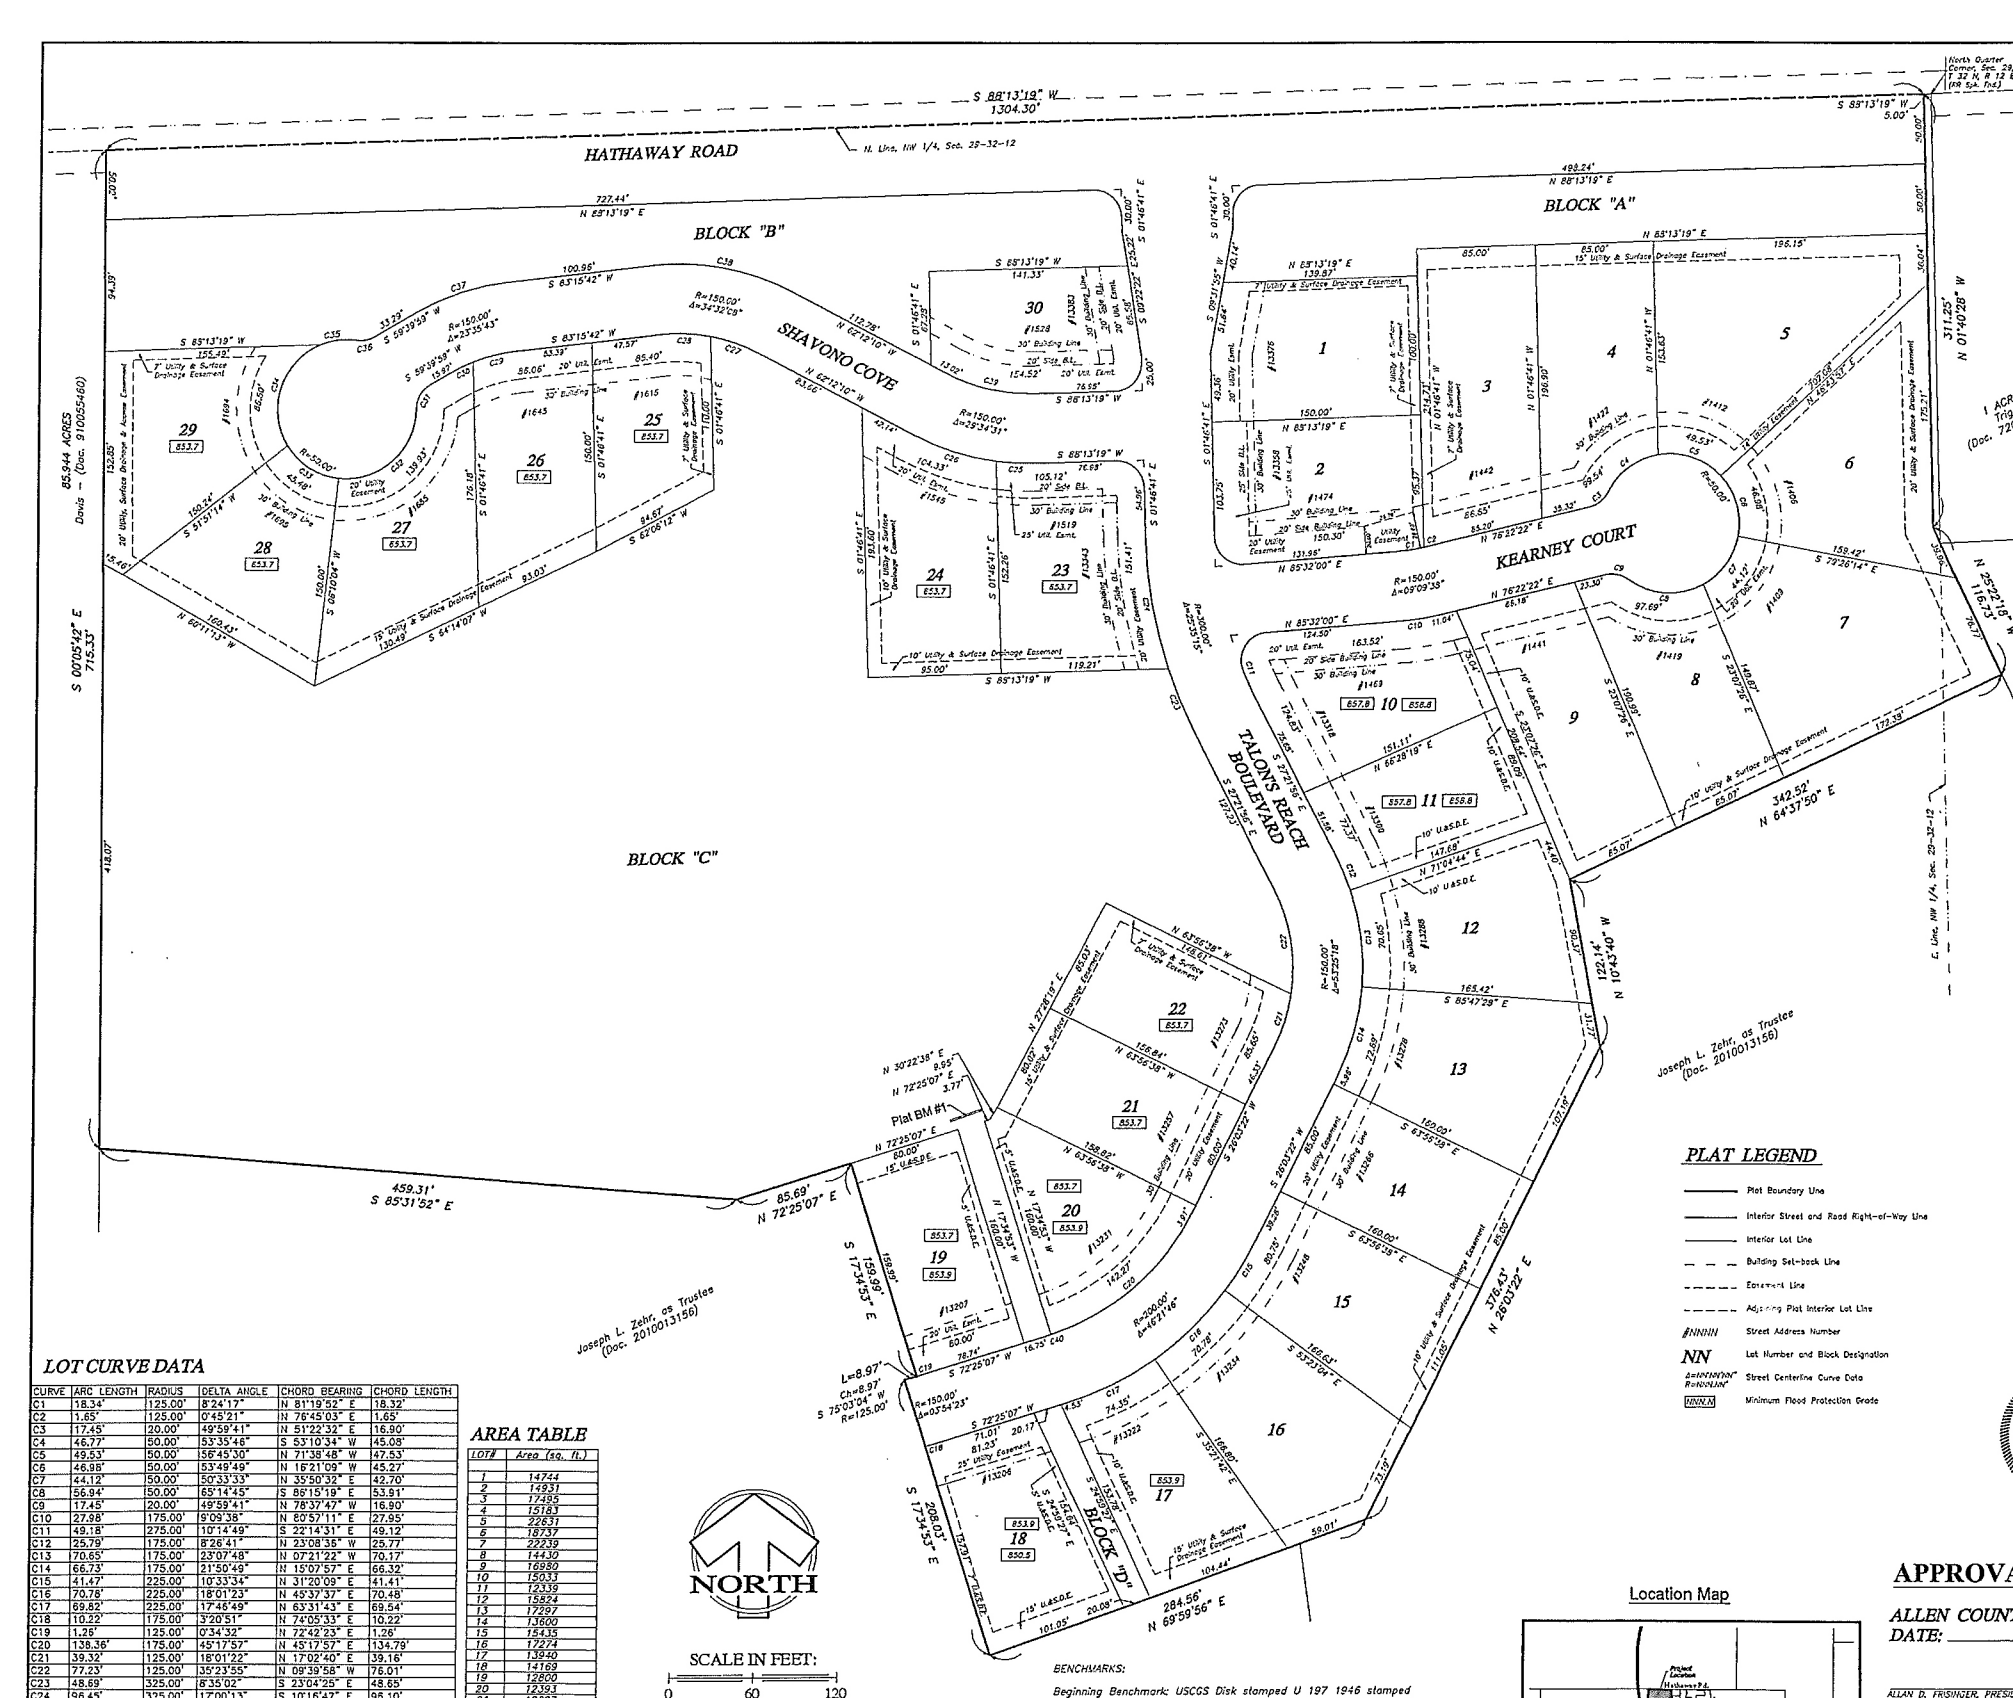

LOT CURVE DATA

CURVE	ARC LENGTH	RADIUS	DELTA ANGLE	CHORD BEARING	CHORD LENGTH
C1	18.34'	125.00'	8°24'17"	N 81°19'52" E	18.32'
C2	1.65'	125.00'	0°45'21"	N 76°45'03" E	1.65'
C3	17.45'	20.00'	49°59'41"	N 51°22'32" E	16.90'
C4	46.77'	50.00'	53°35'46"	S 53°10'34" W	45.08'
C5	49.53'	50.00'	56°45'30"	N 71°38'48" W	47.53'
C6	46.98'	50.00'	53°49'49"	N 18°21'09" W	45.27'
C7	44.12'	50.00'	50°33'33"	N 35°50'32" E	42.70'
C8	56.94'	50.00'	65°14'45"	S 86°15'19" E	53.91'
C9	17.45'	20.00'	49°59'41"	N 78°37'47" W	16.90'
C10	27.98'	175.00'	9°09'38"	N 80°57'11" E	27.95'
C11	49.18'	275.00'	10°14'49"	S 22°14'31" E	49.12'
C12	25.79'	175.00'	8°26'41"	N 23°08'35" W	25.77'
C13	70.65'	175.00'	23°07'48"	N 07°21'22" W	70.17'
C14	66.73'	175.00'	21°50'49"	N 15°07'57" E	66.32'
C15	41.47'	225.00'	10°33'34"	N 31°20'09" E	41.41'
C16	70.78'	225.00'	18°01'23"	N 45°37'37" E	70.48'
C17	69.82'	225.00'	17°46'49"	N 63°31'43" E	69.54'
C18	10.22'	175.00'	3°20'51"	N 74°05'33" E	10.22'
C19	1.26'	125.00'	0°34'32"	N 72°42'23" E	1.26'
C20	138.36'	175.00'	45°17'57"	N 45°17'57" E	134.79'
C21	39.32'	125.00'	18°01'22"	N 17°02'40" E	39.16'
C22	77.23'	125.00'	35°23'55"	N 09°39'58" W	76.01'
C23	48.69'	325.00'	8°35'02"	S 23°04'25" E	48.65'
C24	96.45'	325.00'	17°00'13"	S 10°15'47" E	96.10'

AREA TABLE

LOT#	Area (sq. ft.)
1	14744
2	14931
3	17495
4	15183
5	22631
6	18737
7	22239
8	14430
9	16980
10	15033
11	12339
12	15824
13	17297
14	13600
15	15435
16	17274
17	13940
18	14189
19	12800
20	12391

APPROVA

ALLEN COUNT

DATE: _____

ALLAN D. FRISINGER, PRESI